



Dikte afhankelijk van dikte
linteau buitenspouwblad

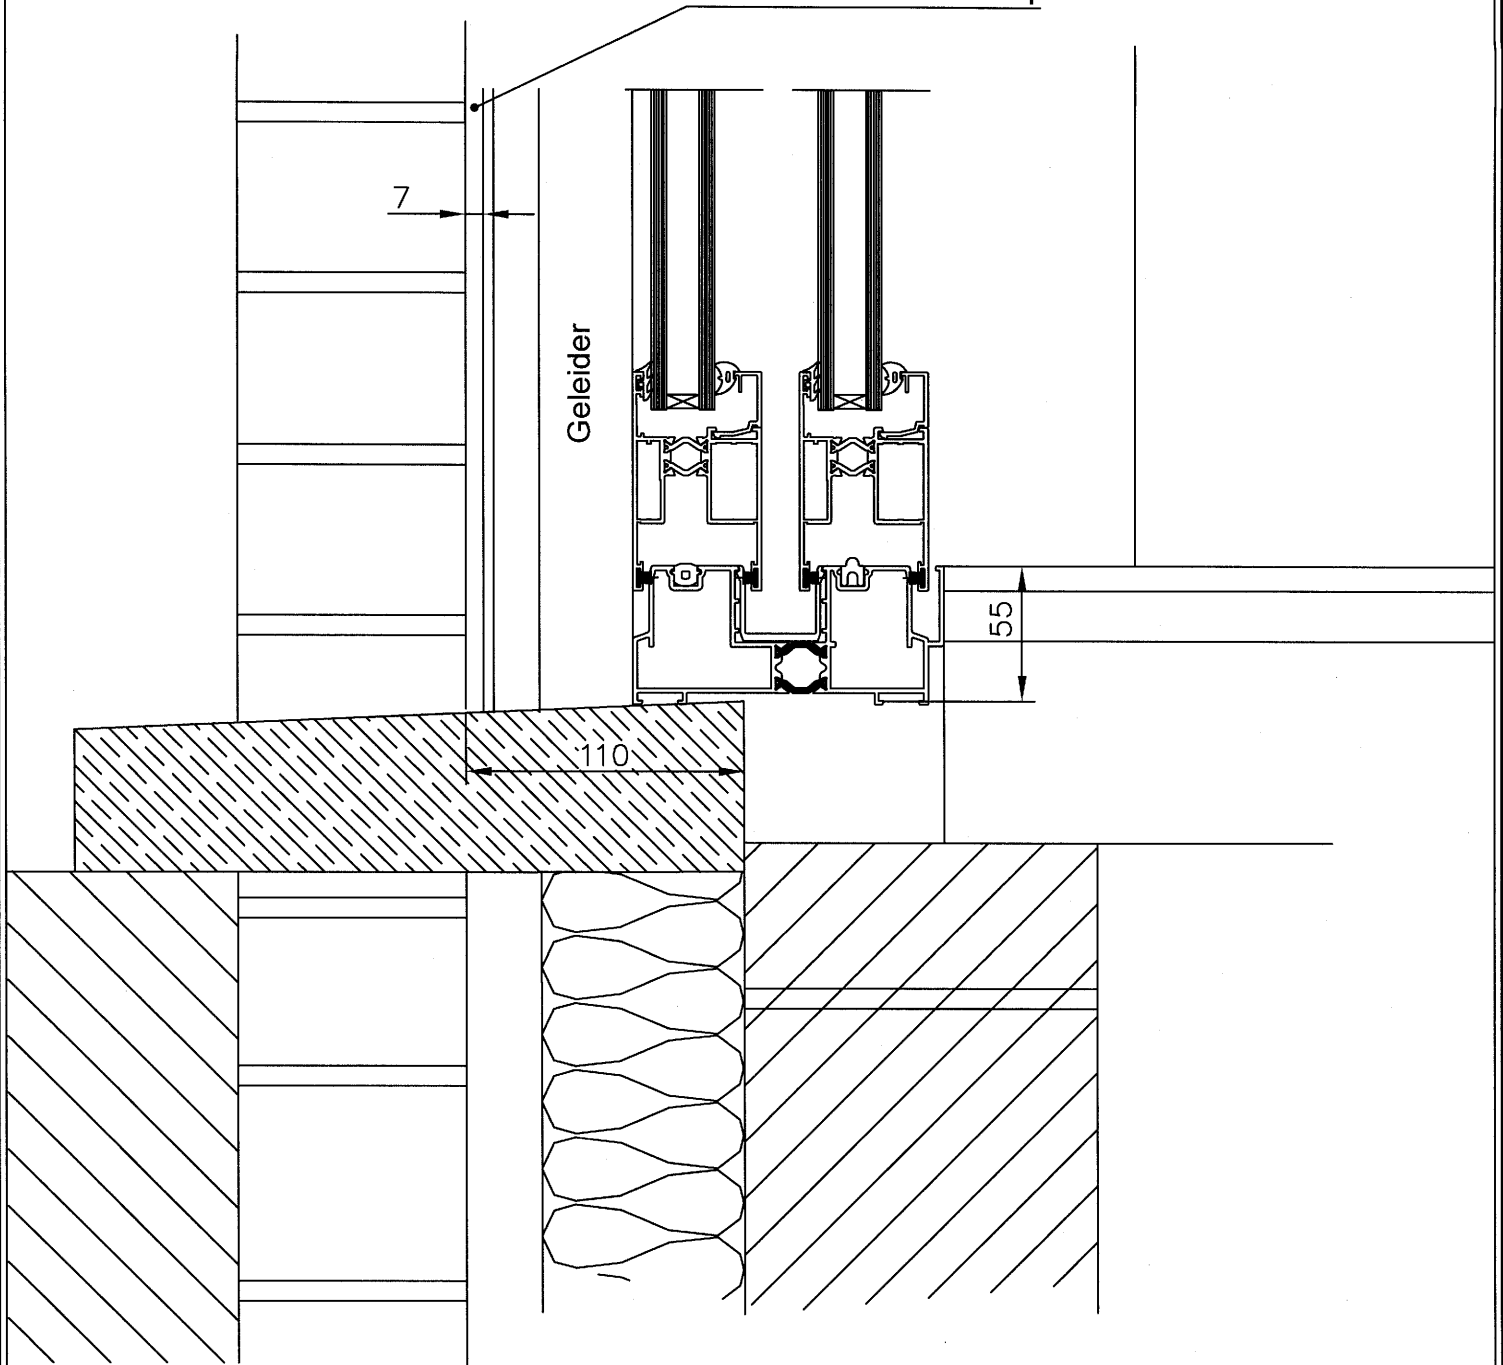

Schuifraam - Duorail Verzonken onderregel met rolluik - Arduin dorpel

Ref.nr.:	Aantal: 1				
Gefekend: FD	Controle:	Goedgekeurd: Datum: / /	DATUM: 01/03/10	Schaal: 1/3	
 Cope - Invent bvba Kwadestraat 19 B-8560 Gullegem Tel: 056/41.75.44 Fax: 056/42.22.09 www.cope-invent.be info@cope-invent.be		Project: Dorpelplannen			
			Omschrijving:	Versie: 1	Tek.nr.: 1