
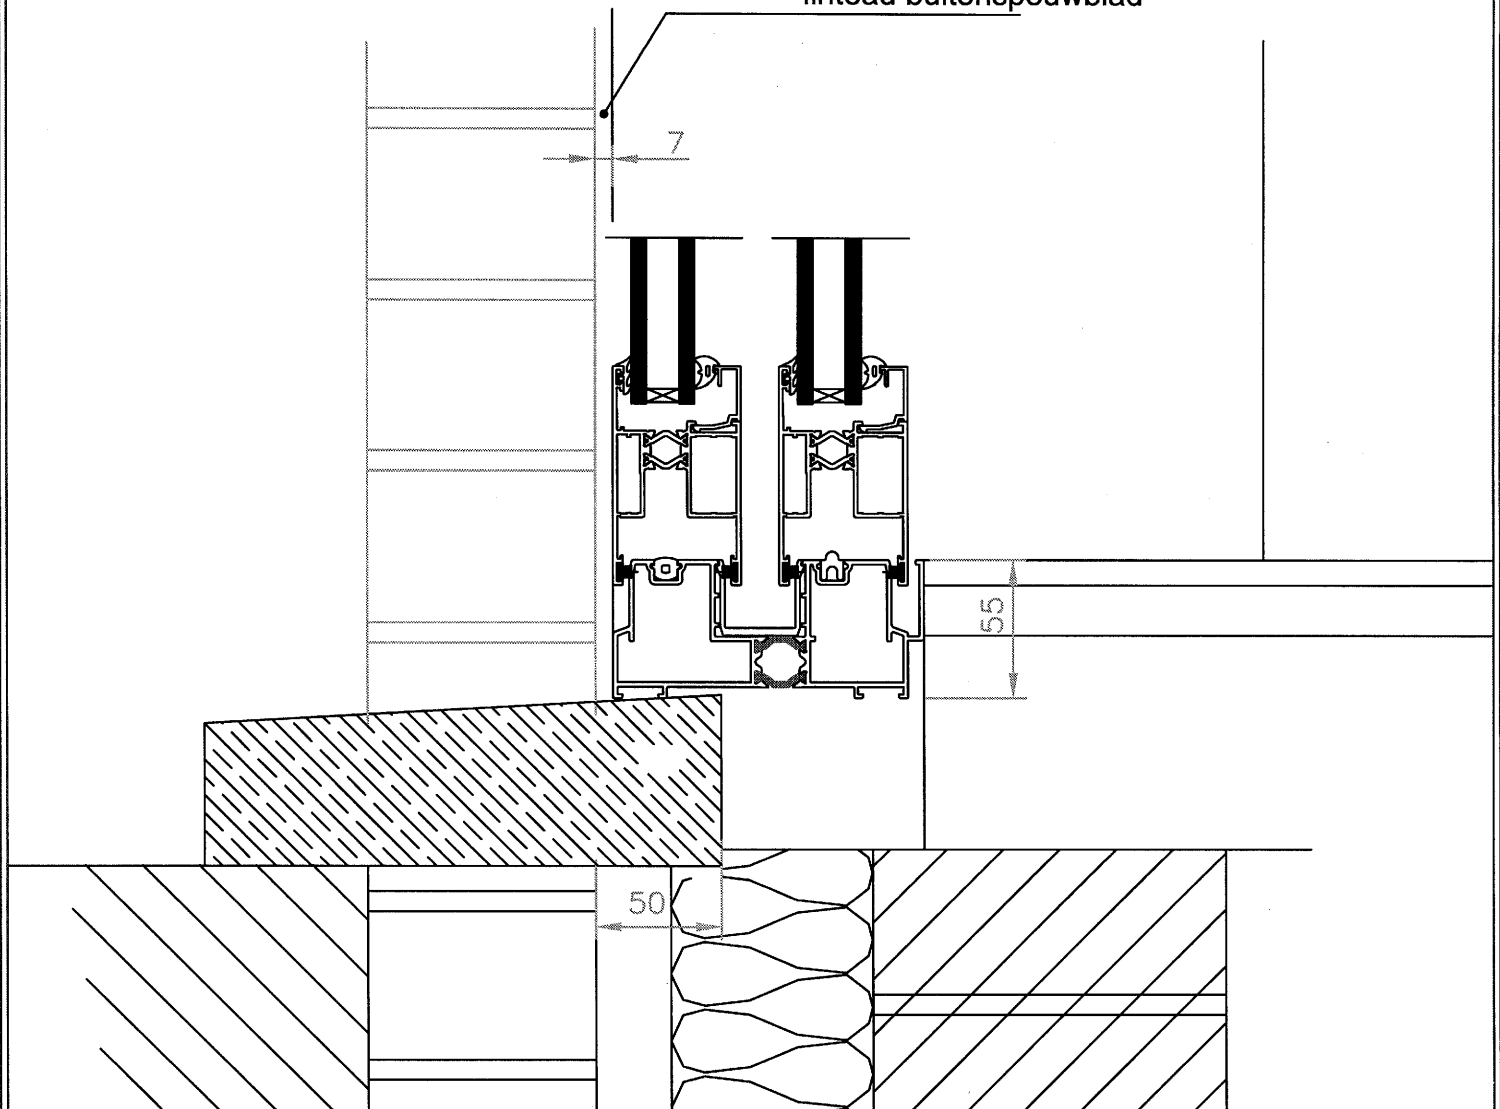


Dikte afhankelijk van dikte
linteau buitenspouwblad

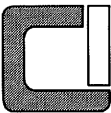

Schuifraam - Duorail
Verzonken onderregel - zichtbare
afwatering - zonder rolluik
Arduin dorpel

Ref.nr.:	Aantal: 1					
Getekend:	FD	Controle:	Goedgekeurd:	Datum: / /	DATUM:	Schaal: 1/3
					01/03/10	1/3
 Cope - Invent bvba Kwadestraat 19 B-8560 Gullegem Tel: 056/41.75.44 Fax: 056/42.22.09 www.cope-invent.be info@cope-invent.be			Project: Dorpelplannen			
			Omschrijving:		Versie: 1	Tek.nr.: 1