



Rolluikgeleider

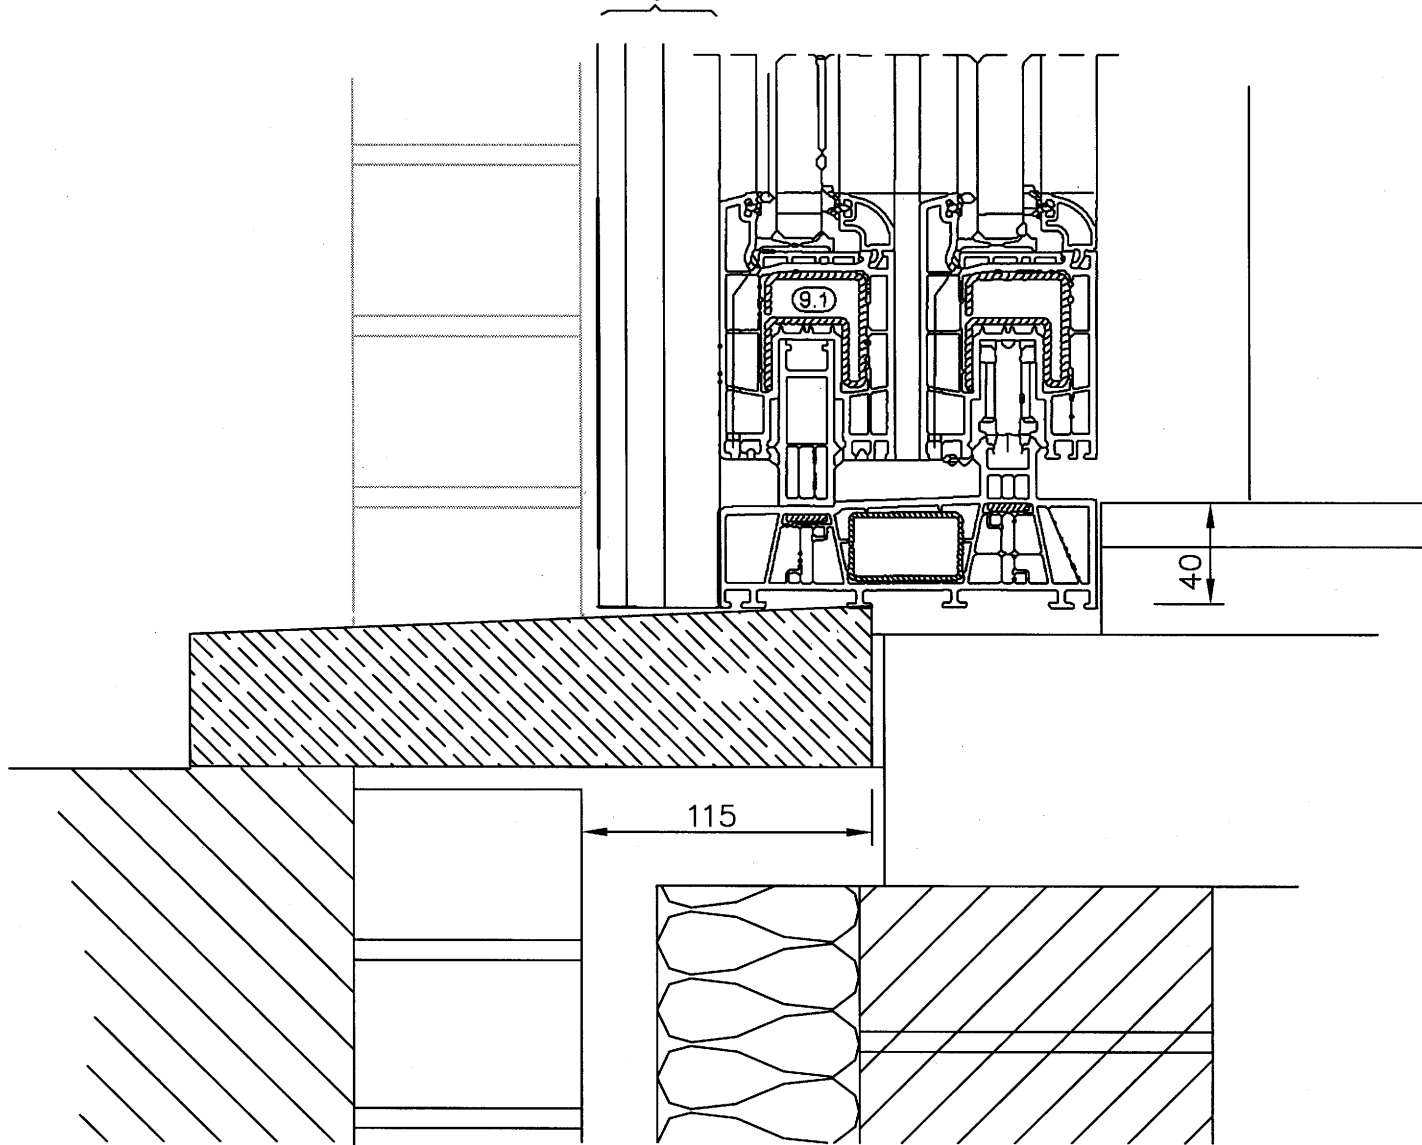

Schuifraam - AD150 met rolluik - Verzonken onderregel - Arduin dorpel

Ref.nr.:	Aantal: 1					
Gefekend:	FD	Controle:	Goedgekeurd:	Datum:	DATUM:	Schaal: 1/3
				31/08/10		1/3
 Cope - Invent bvba Kwadestraat 19 B-8560 Gullegem Tel: 056/41.75.44 Fax: 056/42.22.09 www.cope-invent.be info@cope-invent.be		Project: DORPELPLANNEN				
		Omschrijving: PVC Schuifraam AD150		Versie: 1	Tek.nr.: 1	